

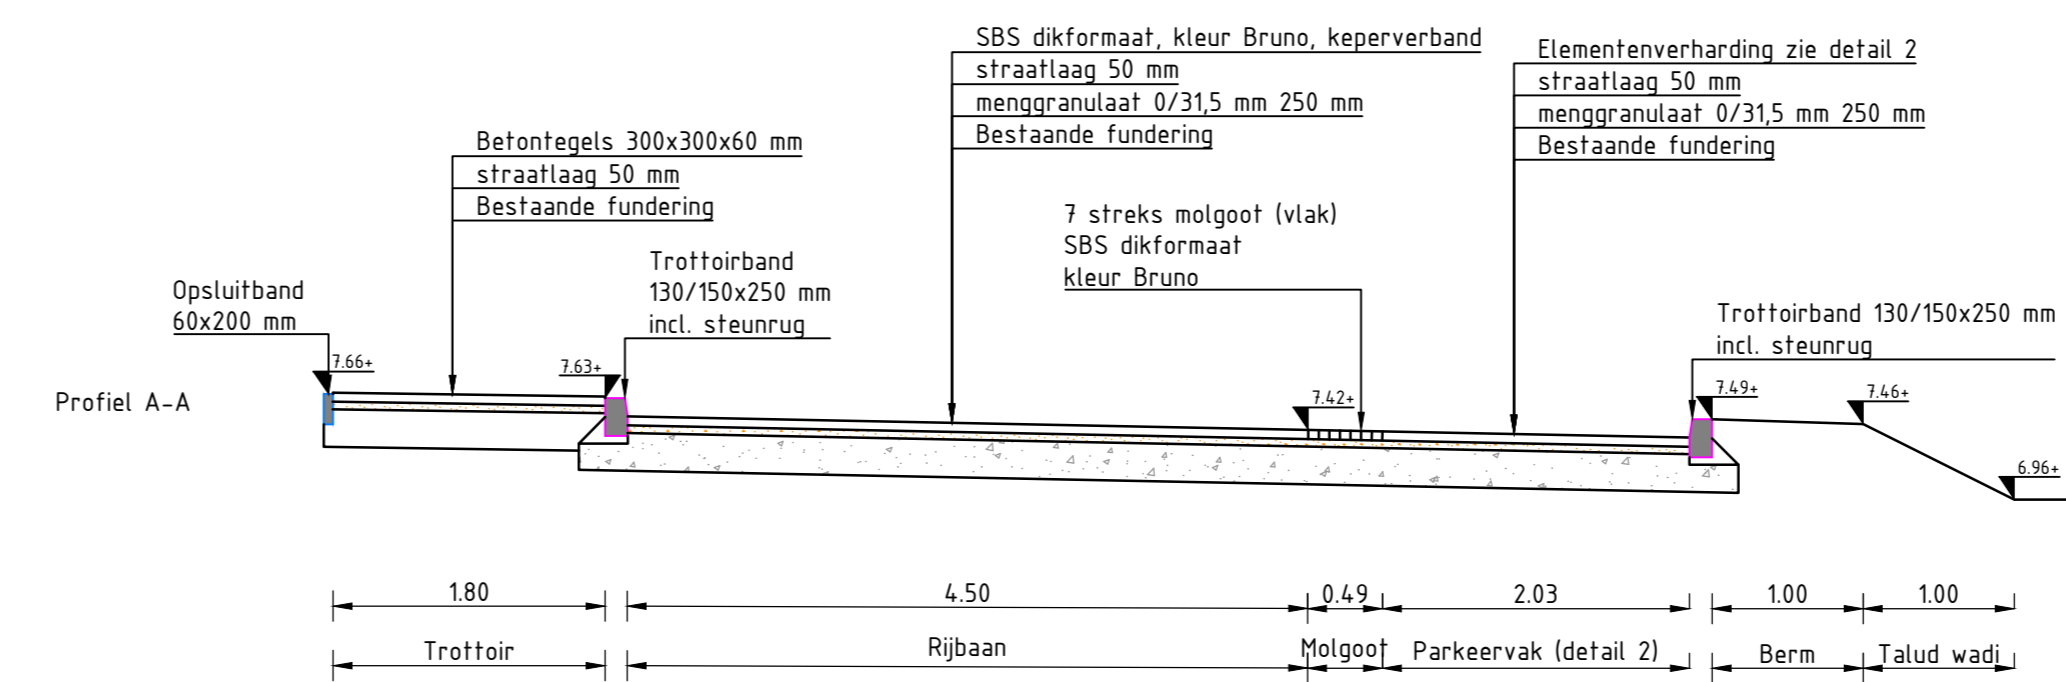
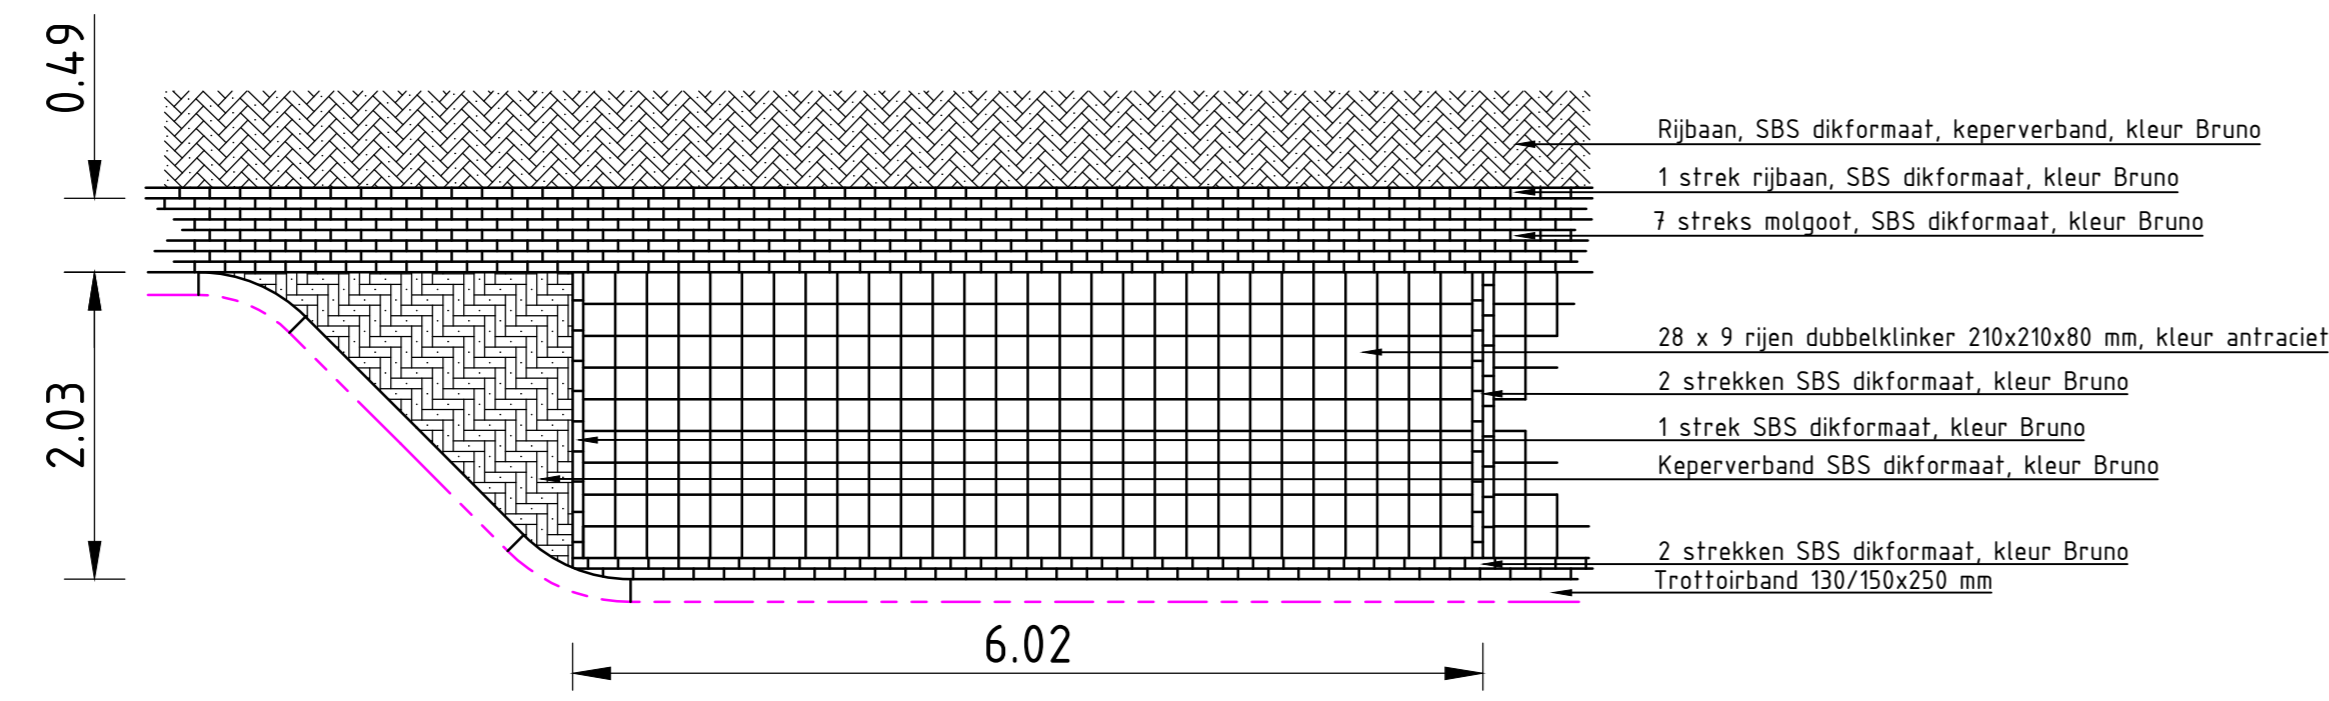




Detail 1
langsparkerplaats Homberg 14e straat

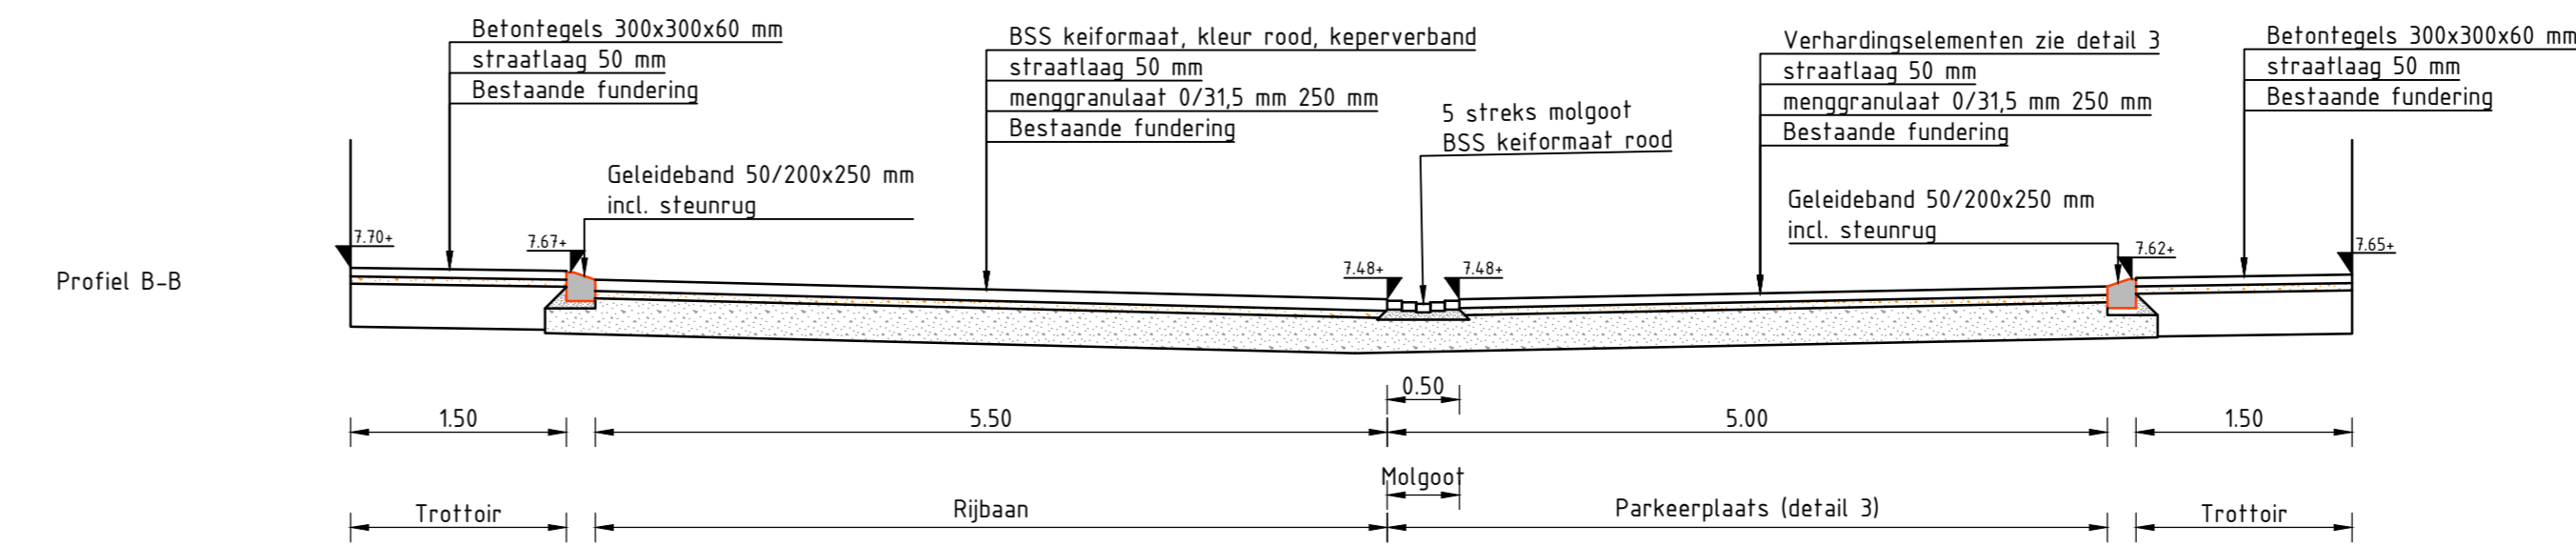


Detail 2
langsparkerplaats Homberg 12e en 13e straat

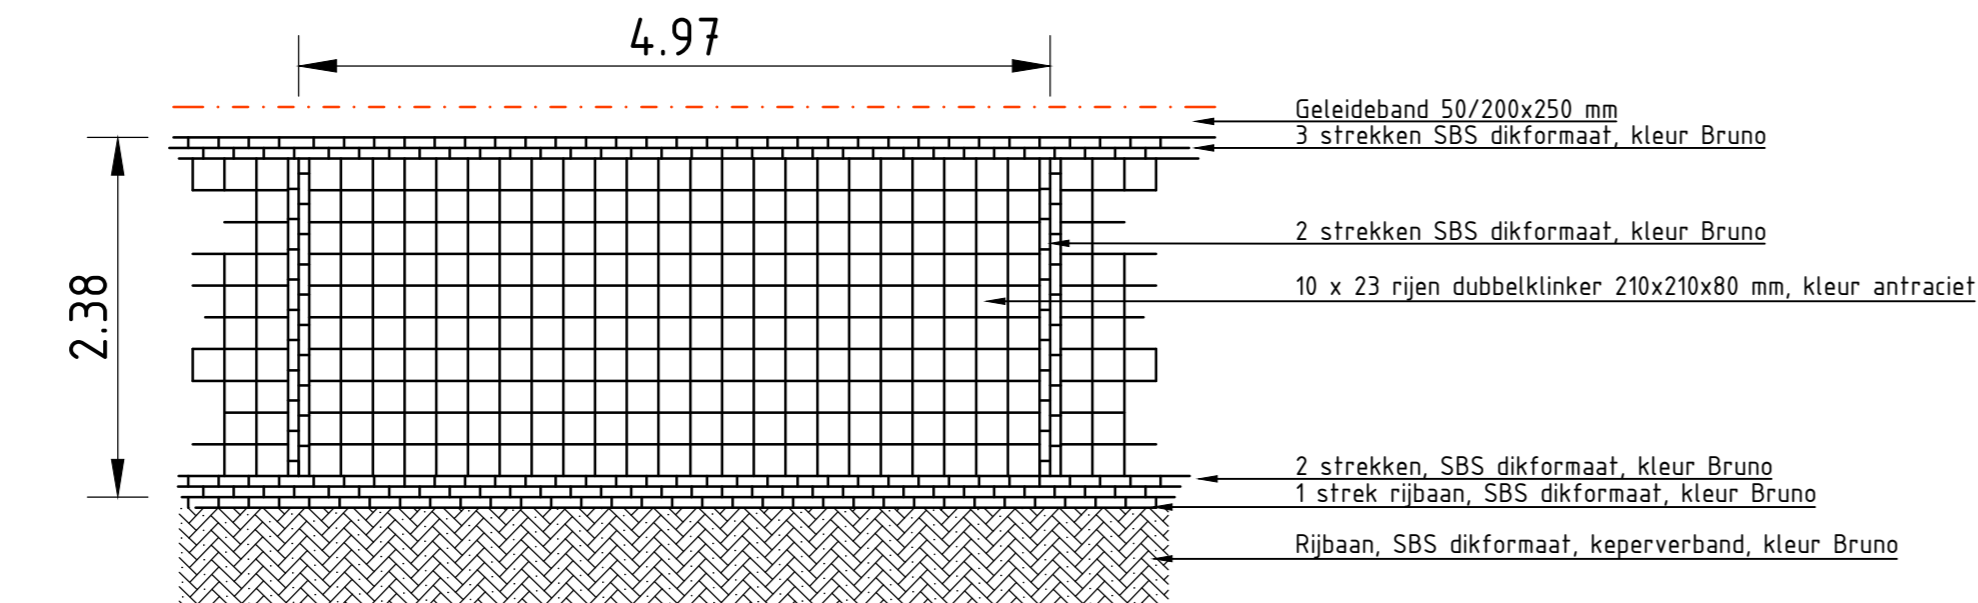


Detail 3
langsparkerplaats Homberg 12e straat

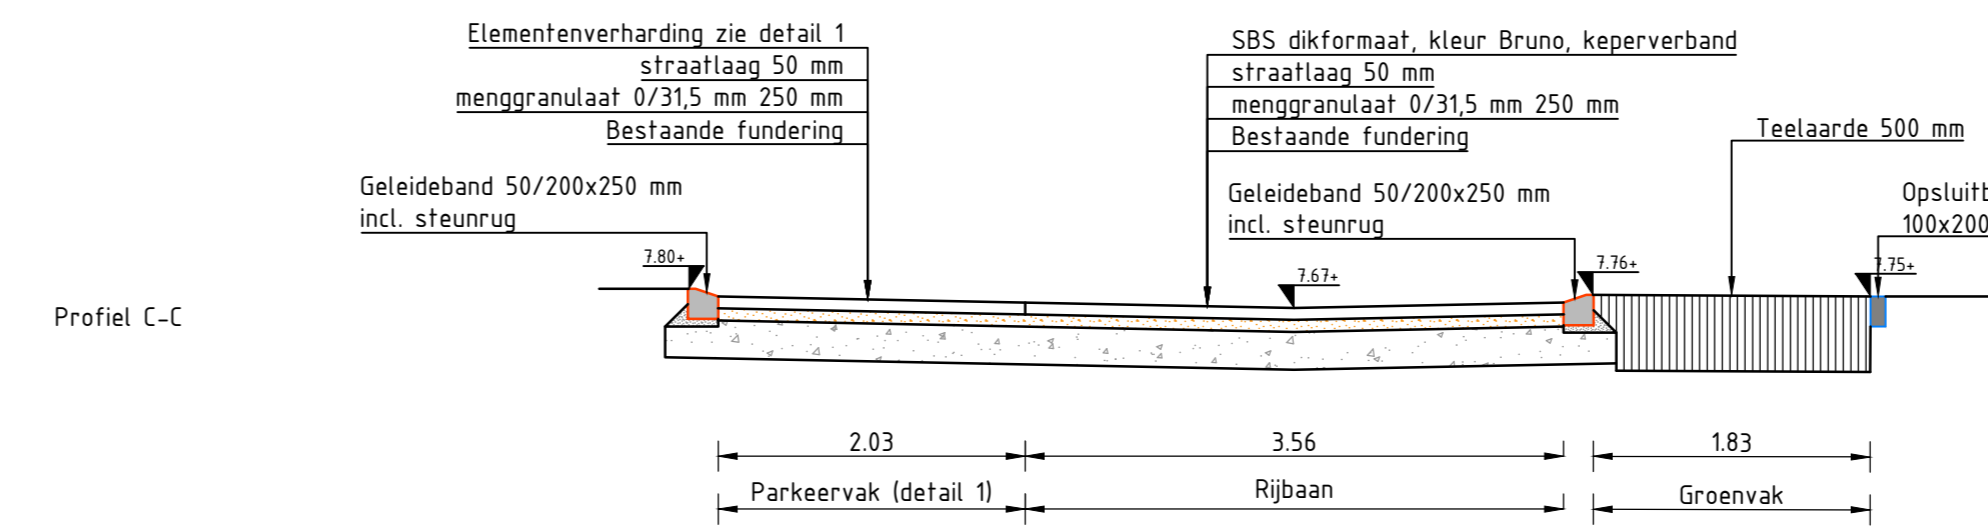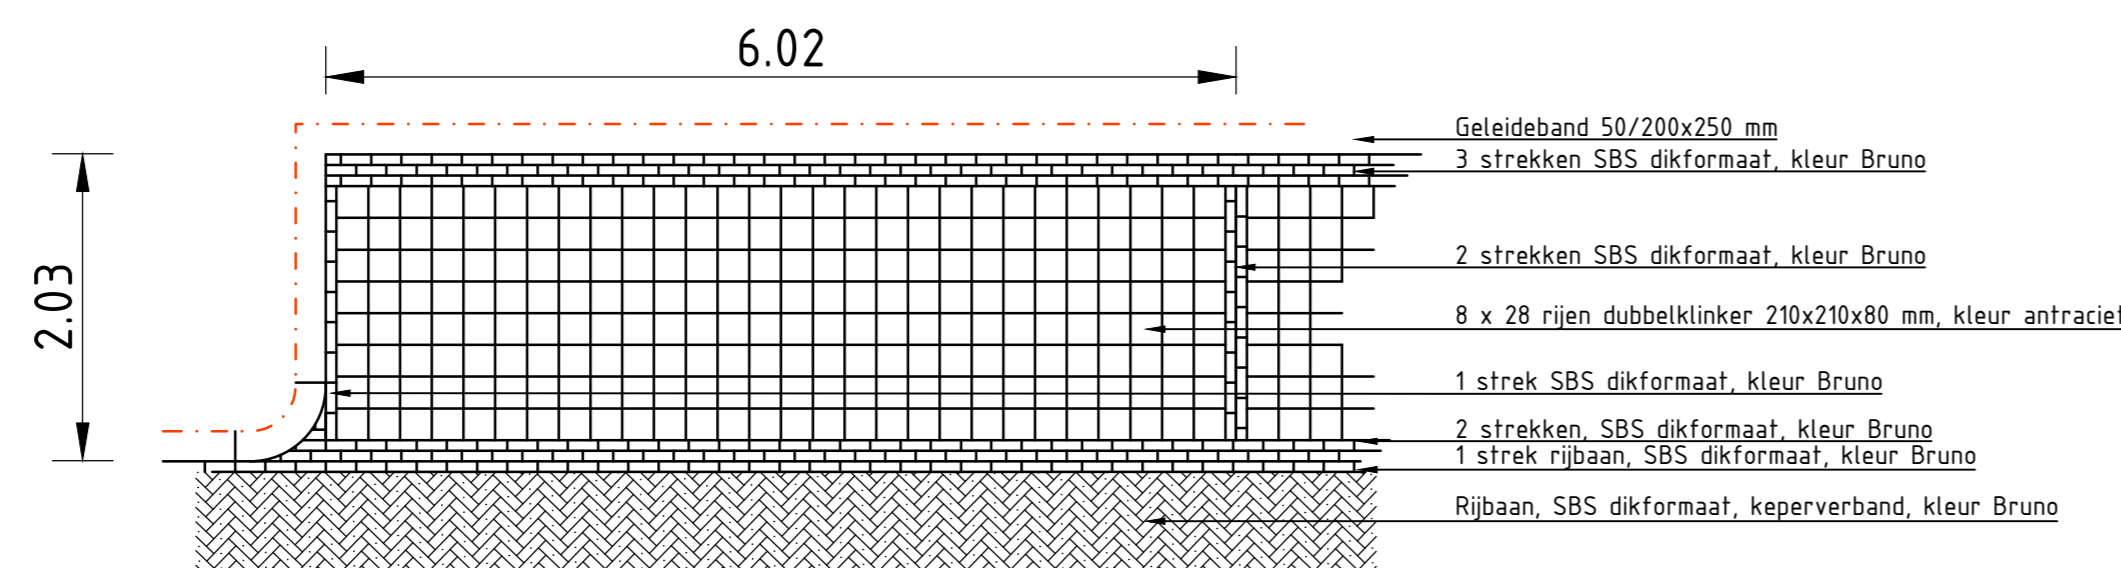

Detail 4
haaksparkerplaats Homberg 12e - 14e straat

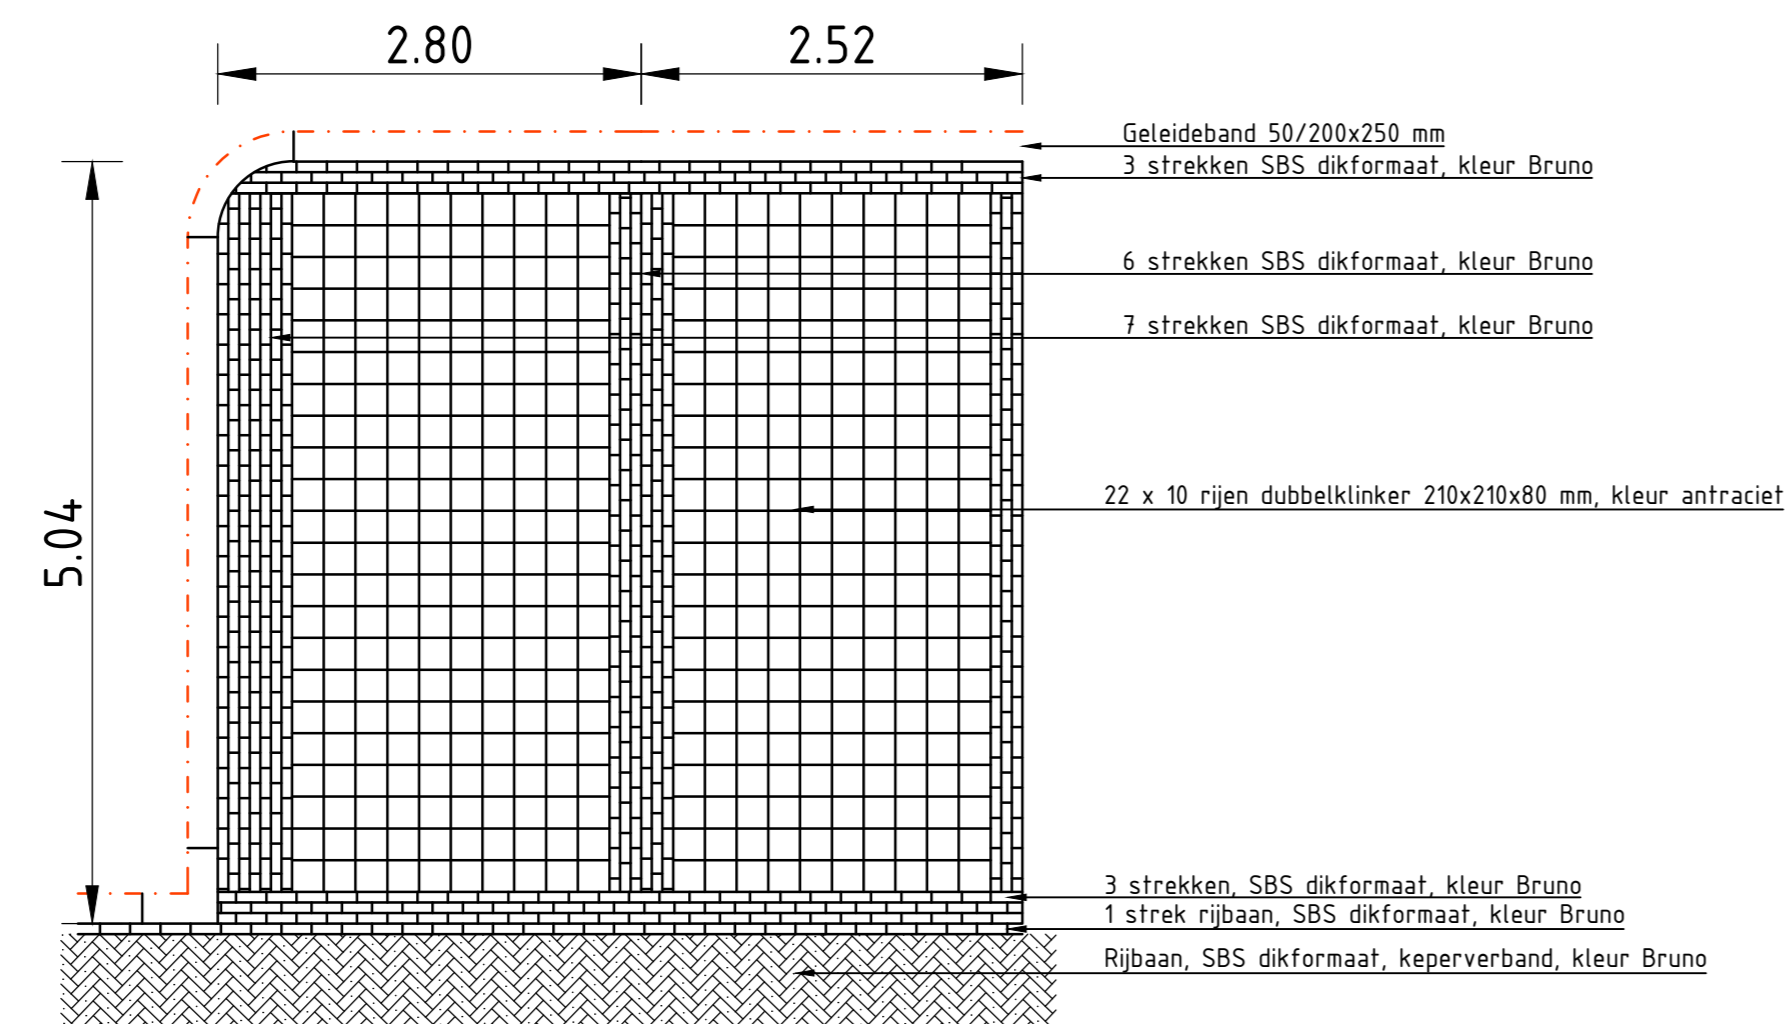

Detail 5
haaksparkerplaats Homberg 11e straat

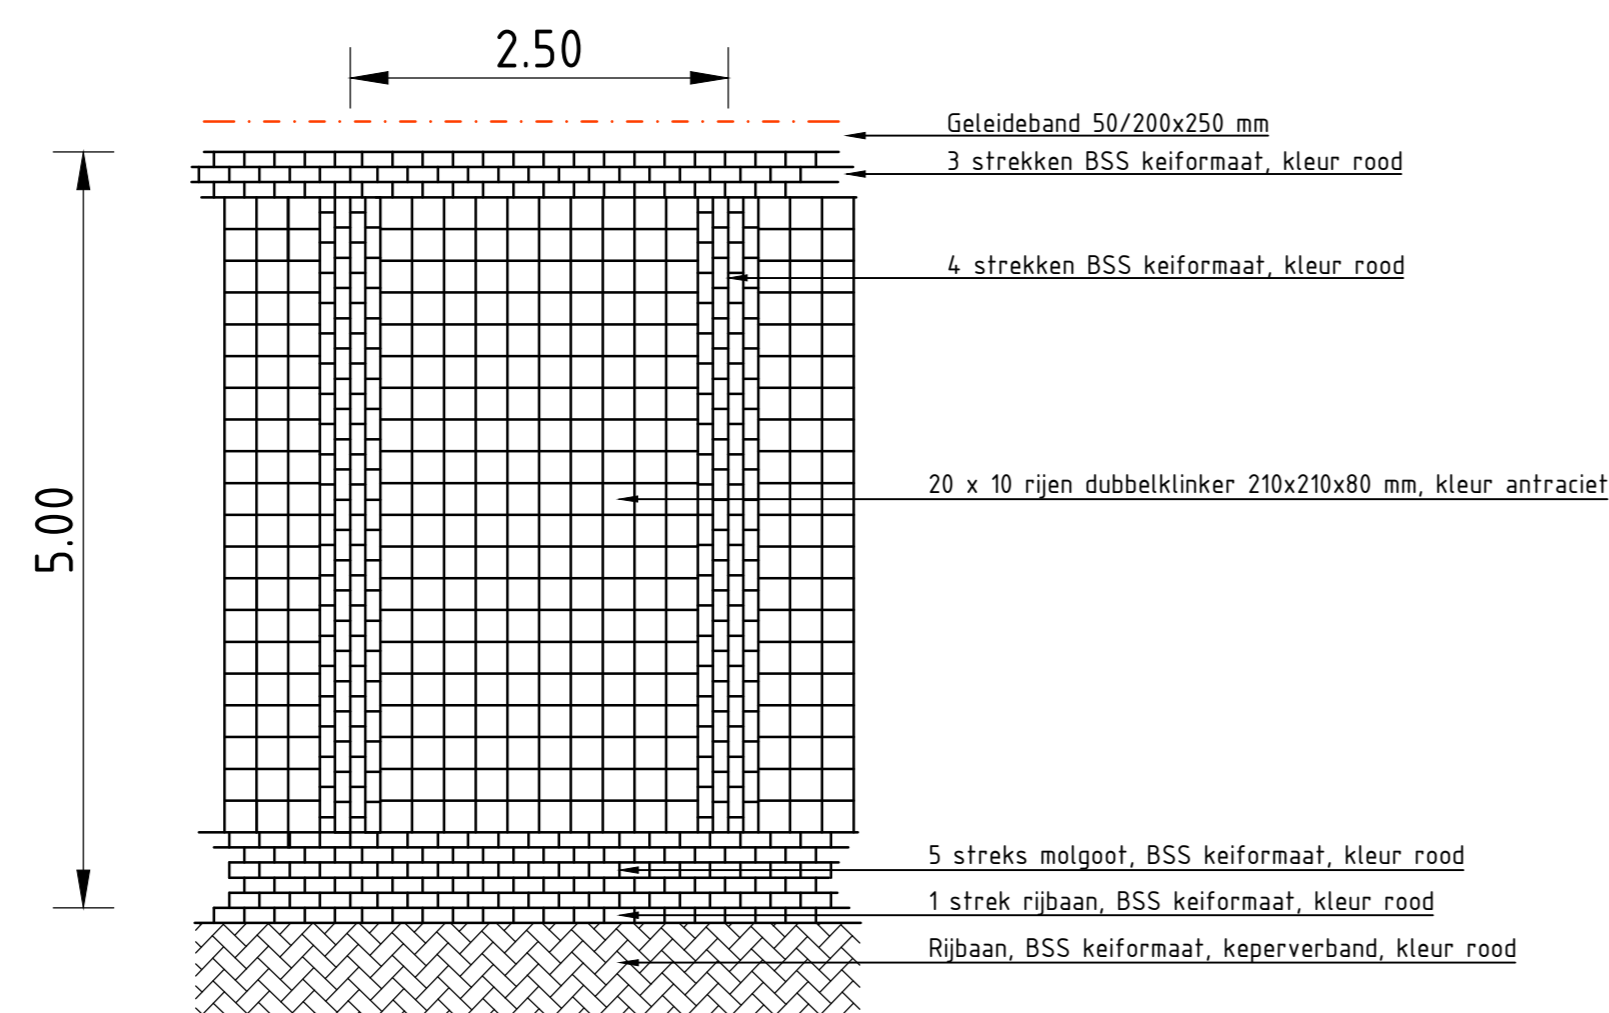

Legenda		
Gesymbole	Omschrijving	Status
	Geleideband 50/200x250 mm	Nieuw
	Trottoirband 130/150x250 mm	Nieuw
Aanwijzing	Omschrijving	Status
	Teelaarde	Nieuw
	Schraalbeton	Nieuw
	BSS keiformaat elleboogverband	Nieuw
	Menggranulaat 0/32,5mm	Nieuw
	SBS dikformaat keperverband	Nieuw
Symbolen	Omschrijving	Status
	Kantopstuiting geleideband 50 220x250 mm	Nieuw
	Kantopstuiting opstuitband 100x200 mm	Nieuw
	Kantopstuiting opstuitband 60x200 mm	Nieuw
	Kantopstuiting trottoirband 130/150x250 mm	Nieuw

	Rec. Homberg 11e - 14e straat			
	Dwarsprofielen & details			
Getekend door: Overzigt door:	Datum: 26-05-2023	Tekeningnummer: 303		
Gecontroleerd door: G. de Kock	Besluitnummer: -	Documenttitel: Concept		
Schaal: 1:50				Formaat: A4